

施設概要

- 1 建築場所 上田市大字下之条
- 2 敷地面積 54,860㎡
- 3 グラウンド面積 13,127㎡
 - ホームベース～両翼 95m
 - ホームベース～センター 120m
 - ホームベース～バックネット 20m

＜舗装計画＞

- 内野 : クレー舗装 (黒土混合土)
- 外野 : 天然芝 (高麗芝)
- 外周 : アンツーカー
- ファウルエリア : クレー舗装及び天然芝

- 4 収容人員 内野スタンド 8,000人
- 外野スタンド 10,000人
- 計 18,000人

5 建築概要

(1) 内野スタンド

- ・構造 鉄筋コンクリート造 2階建
- ・建築面積 4,349.83㎡
- ・延床面積 4,061.54㎡

(2) 外野スタンド

- ・構造 土盛芝生スタンド
- ・面積 6,068.71㎡

(3) スコアボード

- ・構造 鉄骨造
- ・建築面積 65㎡
- ・仕様 電光表示式 (発光ダイオード素子式)
- (サブスコアボード(SBO表示) バックネット裏設置)

(4) バックスクリーン

- ・構造 鉄筋コンクリート造
- ・規格 幅22m 高さ10.4m



(5) フラッグポール 5本 (H=10m 4本、H=12m 1本)

(6) 照明設備

- ・照明柱 6基 (H=34m、1基48灯)
- ・照度 内野 750~1,000Lx、外野 300~750Lx

(7) 駐車場 650台


■ 球場施設配置 ■

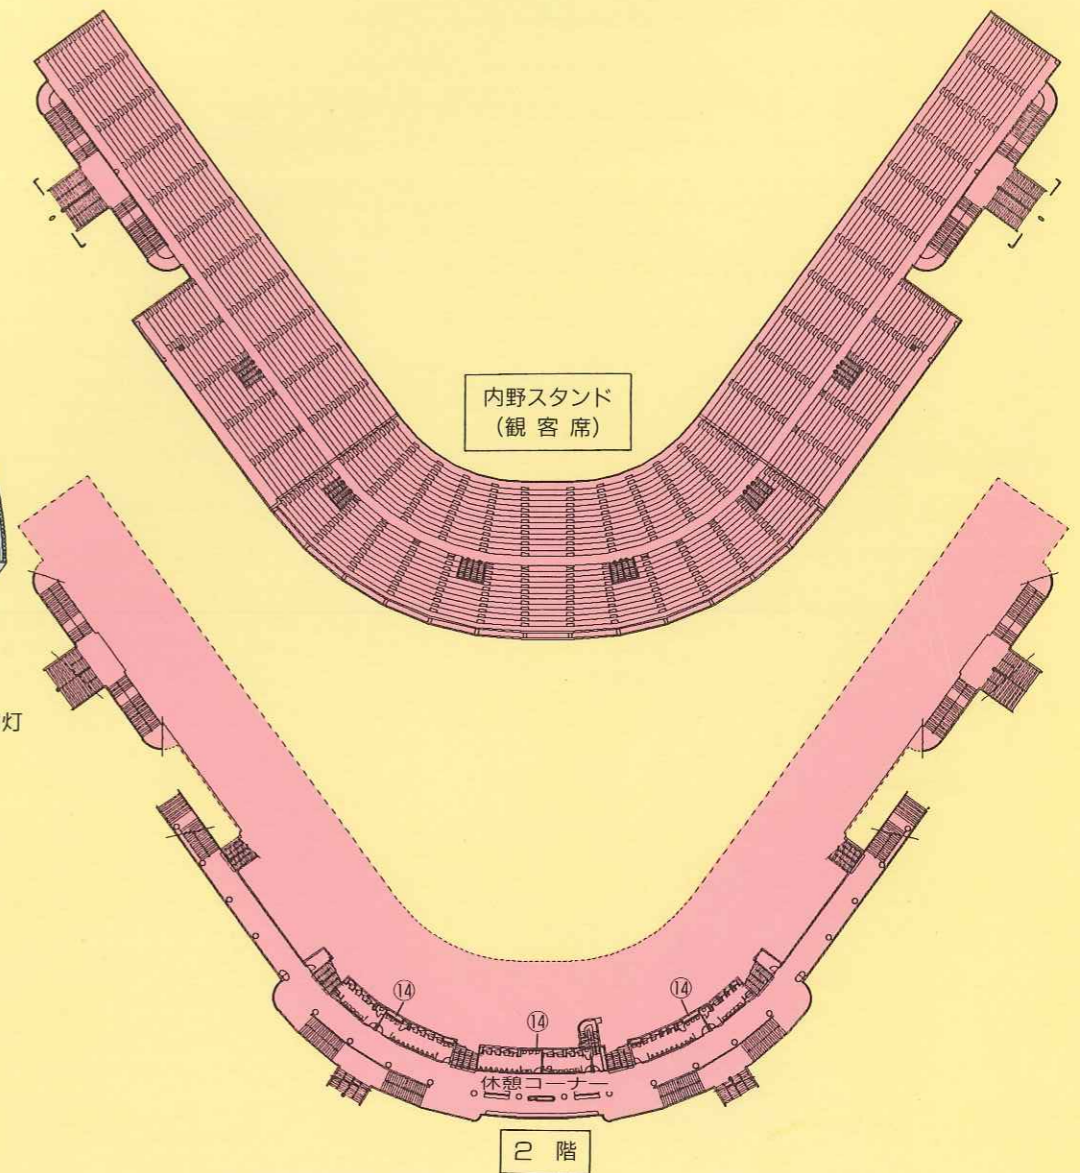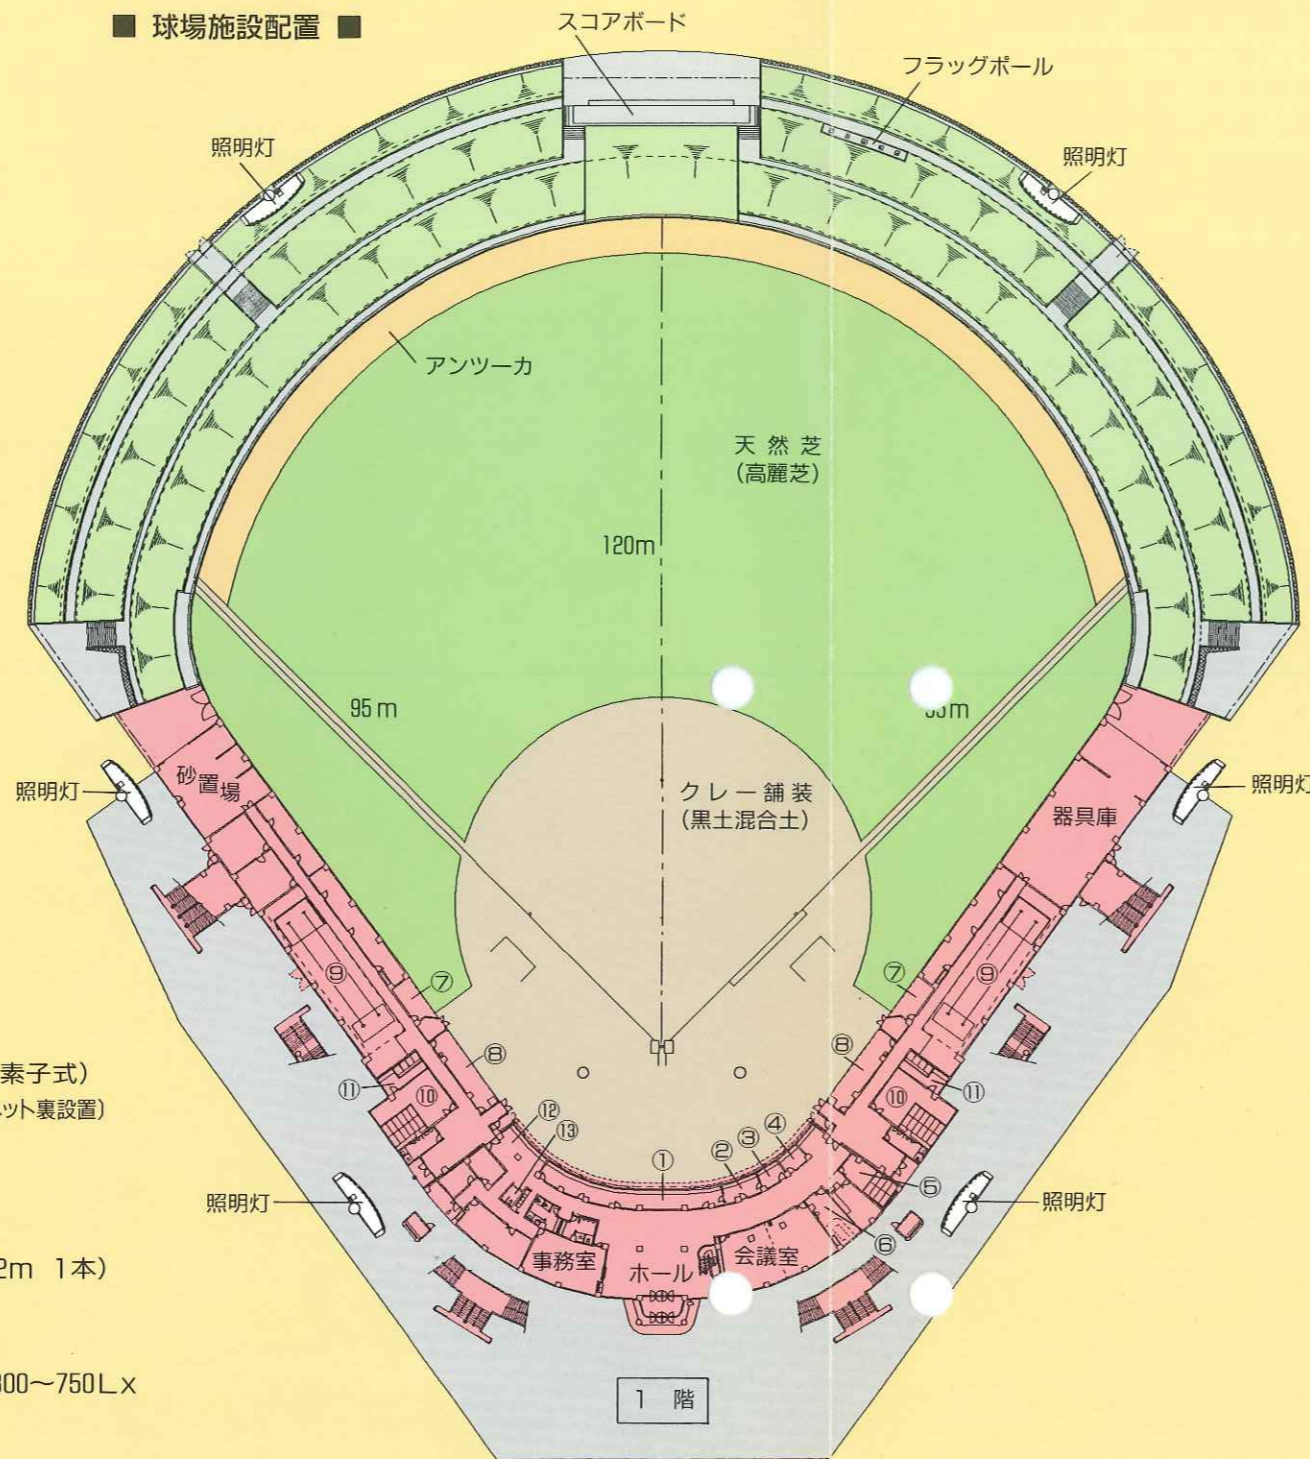

① 本部・記者室	⑥ 医務室	⑪ 選手シャワー室
② 放送室	⑦ カメラマン席	⑫ 身障者席
③ 記録員室	⑧ ダッグアウト	⑬ 身障者トイレ
④ 審判員室	⑨ プルペン	⑭ 観客トイレ
⑤ 審判員控室	⑩ 選手更衣室	

■ 全体立面図 ■

(球場正面側)

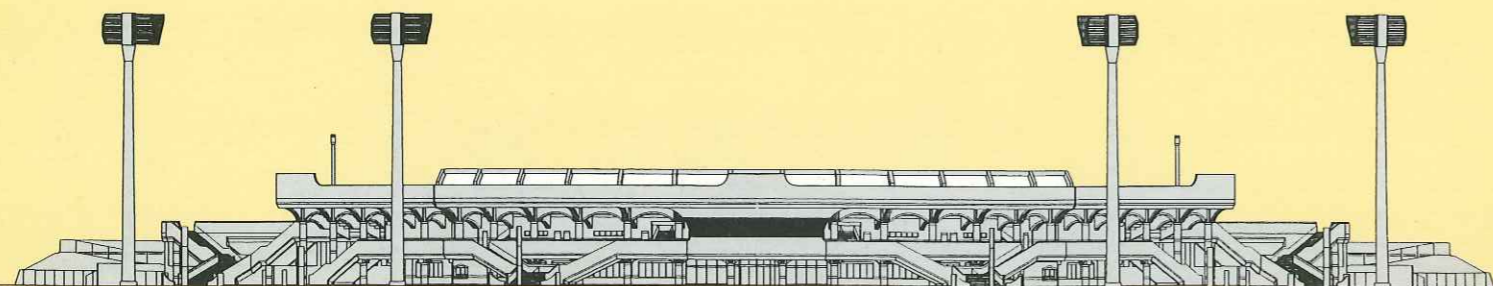

(スコアボード側)

